


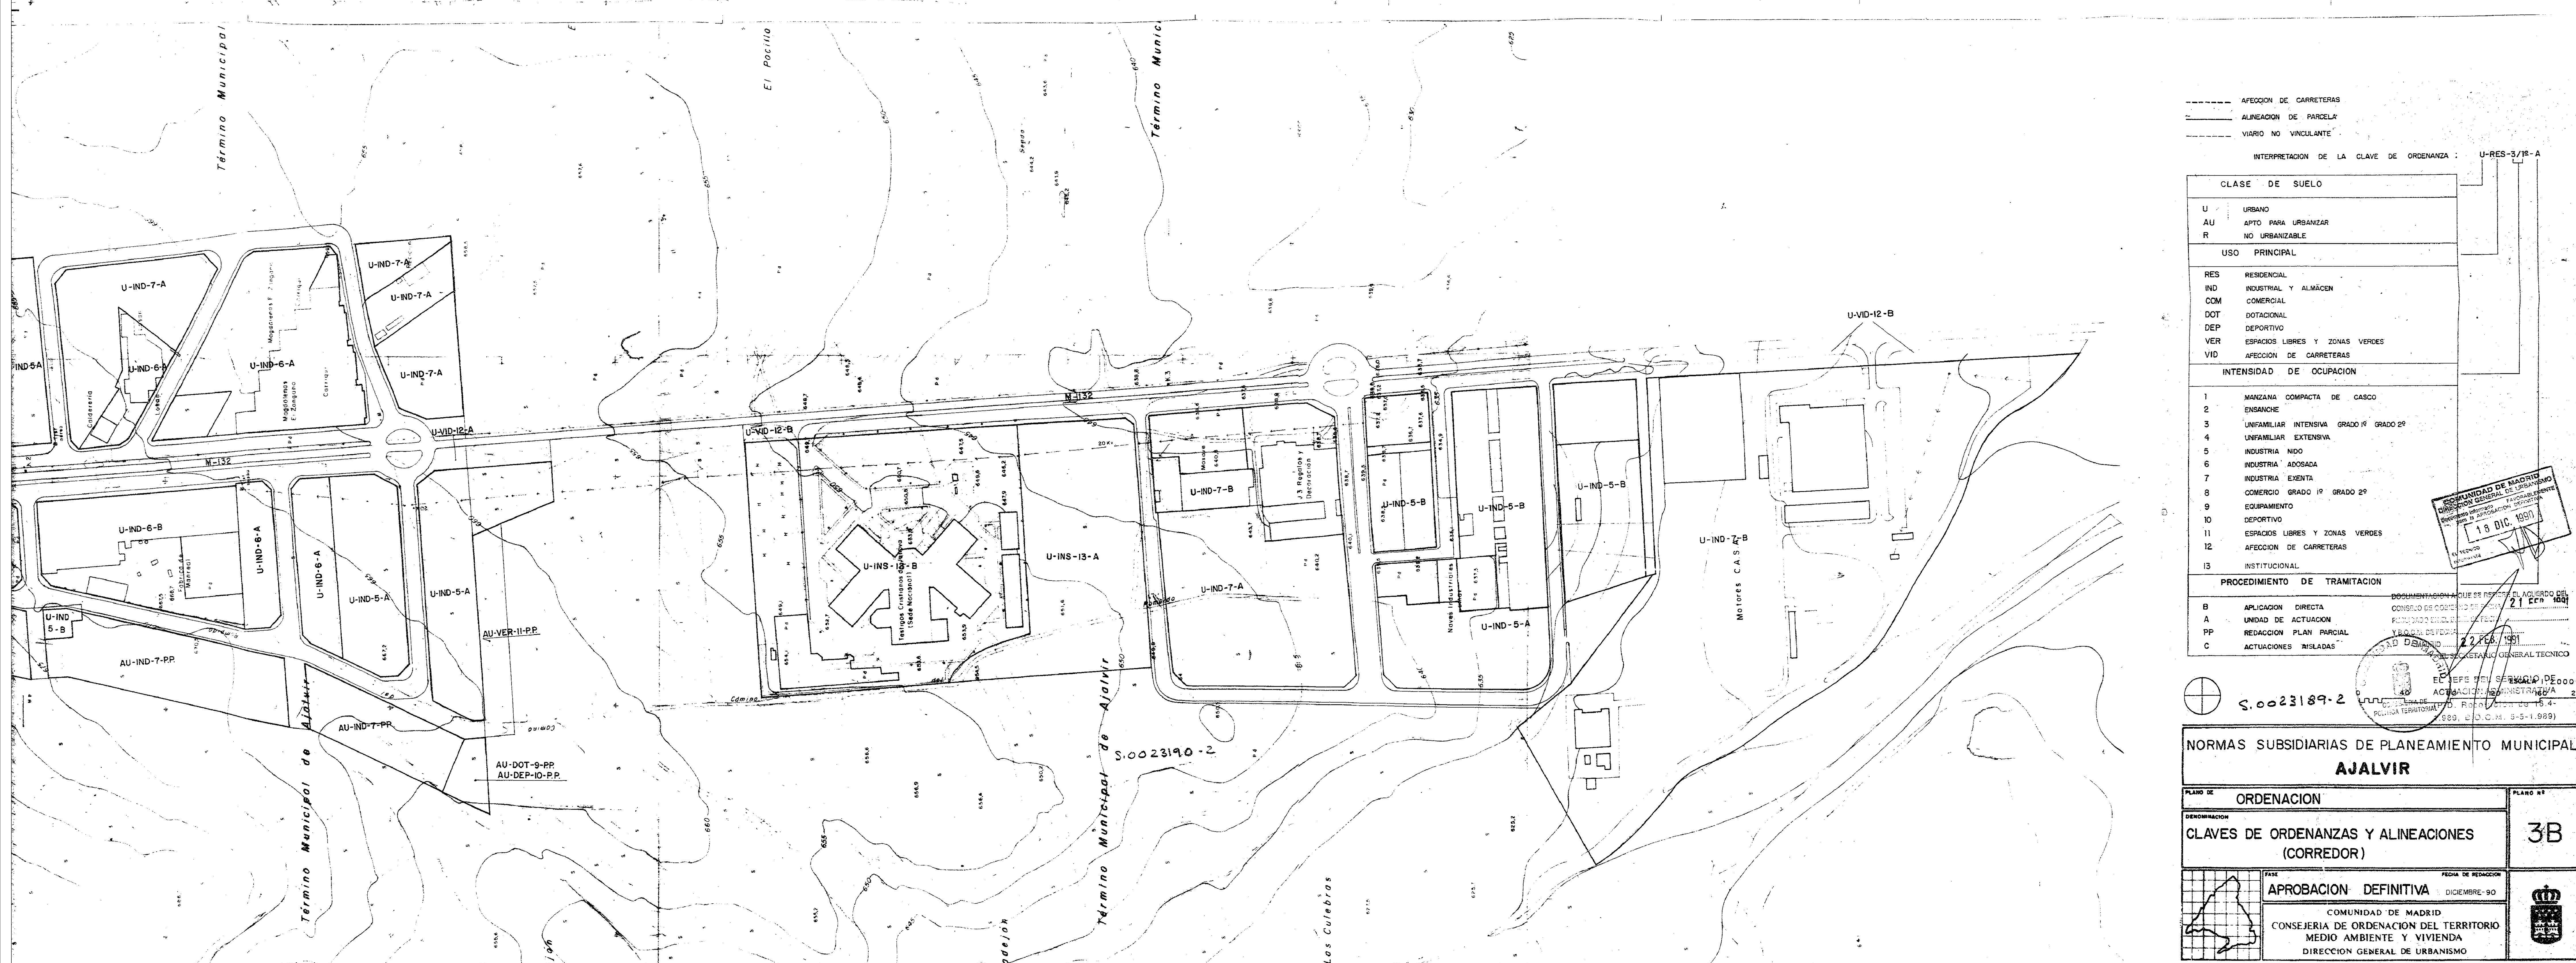

CLASE DE SUELO	
U	URBANO
AU	AJUTO PARA URBANIZAR
R	NO URBANIZABLE
USO PRINCIPAL	
RES	RESIDENCIAL
IND	INDUSTRIAL Y ALMACÉN
COM	COMERCIAL
DOT	DOTACIONAL
DEP	DEPORTIVO
VER	ESPACIOS LIBRES Y ZONAS VERDES
VID	AFECCION DE CARRETERAS
INTENSIDAD DE OCUPACION	
1	MANZANA COMPACTA DE CASCO
2	ENSAHCE
3	UNIFAMILIAR INTENSIVA GRADO Iº GRADO 2º
4	UNIFAMILIAR EXTENSIVA
5	INDUSTRIA NIDO
6	INDUSTRIA ADOSADA
7	INDUSTRIA EXENTA
8	COMERCIO GRADO Iº GRADO 2º
9	ESPARTEMENTO
10	DEPORTIVO
11	ESPACIOS LIBRES Y ZONAS VERDES
12	AFECCION DE CARRETERAS
13	INSTITUCIONAL
PROCEDIMIENTO DE TRAMITACION	
B	APLICACION DIRECTA
A	UNIDAD DE ACTUACION
CP	REDACCION PLAN PARCIAL
P	ACTUACIONES RETILADAS

S.0023189-2

COMUNIDAD DE MADRID
 DIRECCIÓN GENERAL DEL TERRITORIO,
 MEDIO AMBIENTE Y VIVIENDA
 18 DIC. 1991
 M.ª José Sánchez

DOCUMENTACIÓN QUE SE PRESENTA A LA JUNTA DE GOBIERNO DEL CONSEJO DE COMARCAS DE MADRID
 PLAN DE ORDENACIÓN DEL TERRITORIO
 22 FEB. 1991
 JUAN DE LOS RÍOS

EL JEFE DEL SERVICIO DE ACREDITACIÓN ADMINISTRATIVA
 18 DIC. 1991
 ROSA CORTÉS

NORMAS SUBSIDIARIAS DE PLANEAMIENTO MUNICIPAL					
AJALVIR					
PLANO DE ORDENACION	PLANO Nº				
CLAVES DE ORDENANZAS Y ALINEACIONES (CORREDOR)	3B				
	<table border="1" style="width: 100%; border-collapse: collapse;"> <tr> <td style="width: 40%; padding: 5px;"> FASE APROBACION DEFINITIVA </td> <td style="width: 60%; padding: 5px;"> FECHA DE REDACCION DICIEMBRE-90 </td> </tr> <tr> <td colspan="2" style="padding: 5px; text-align: center;"> COMUNIDAD DE MADRID CONSERJERIA DE ORDENACION DEL TERRITORIO MEDIO AMBIENTE Y VIVIENDA DIRECCION GENERAL DE URBANISMO </td> </tr> </table>	FASE APROBACION DEFINITIVA	FECHA DE REDACCION DICIEMBRE-90	COMUNIDAD DE MADRID CONSERJERIA DE ORDENACION DEL TERRITORIO MEDIO AMBIENTE Y VIVIENDA DIRECCION GENERAL DE URBANISMO	
FASE APROBACION DEFINITIVA	FECHA DE REDACCION DICIEMBRE-90				
COMUNIDAD DE MADRID CONSERJERIA DE ORDENACION DEL TERRITORIO MEDIO AMBIENTE Y VIVIENDA DIRECCION GENERAL DE URBANISMO					