


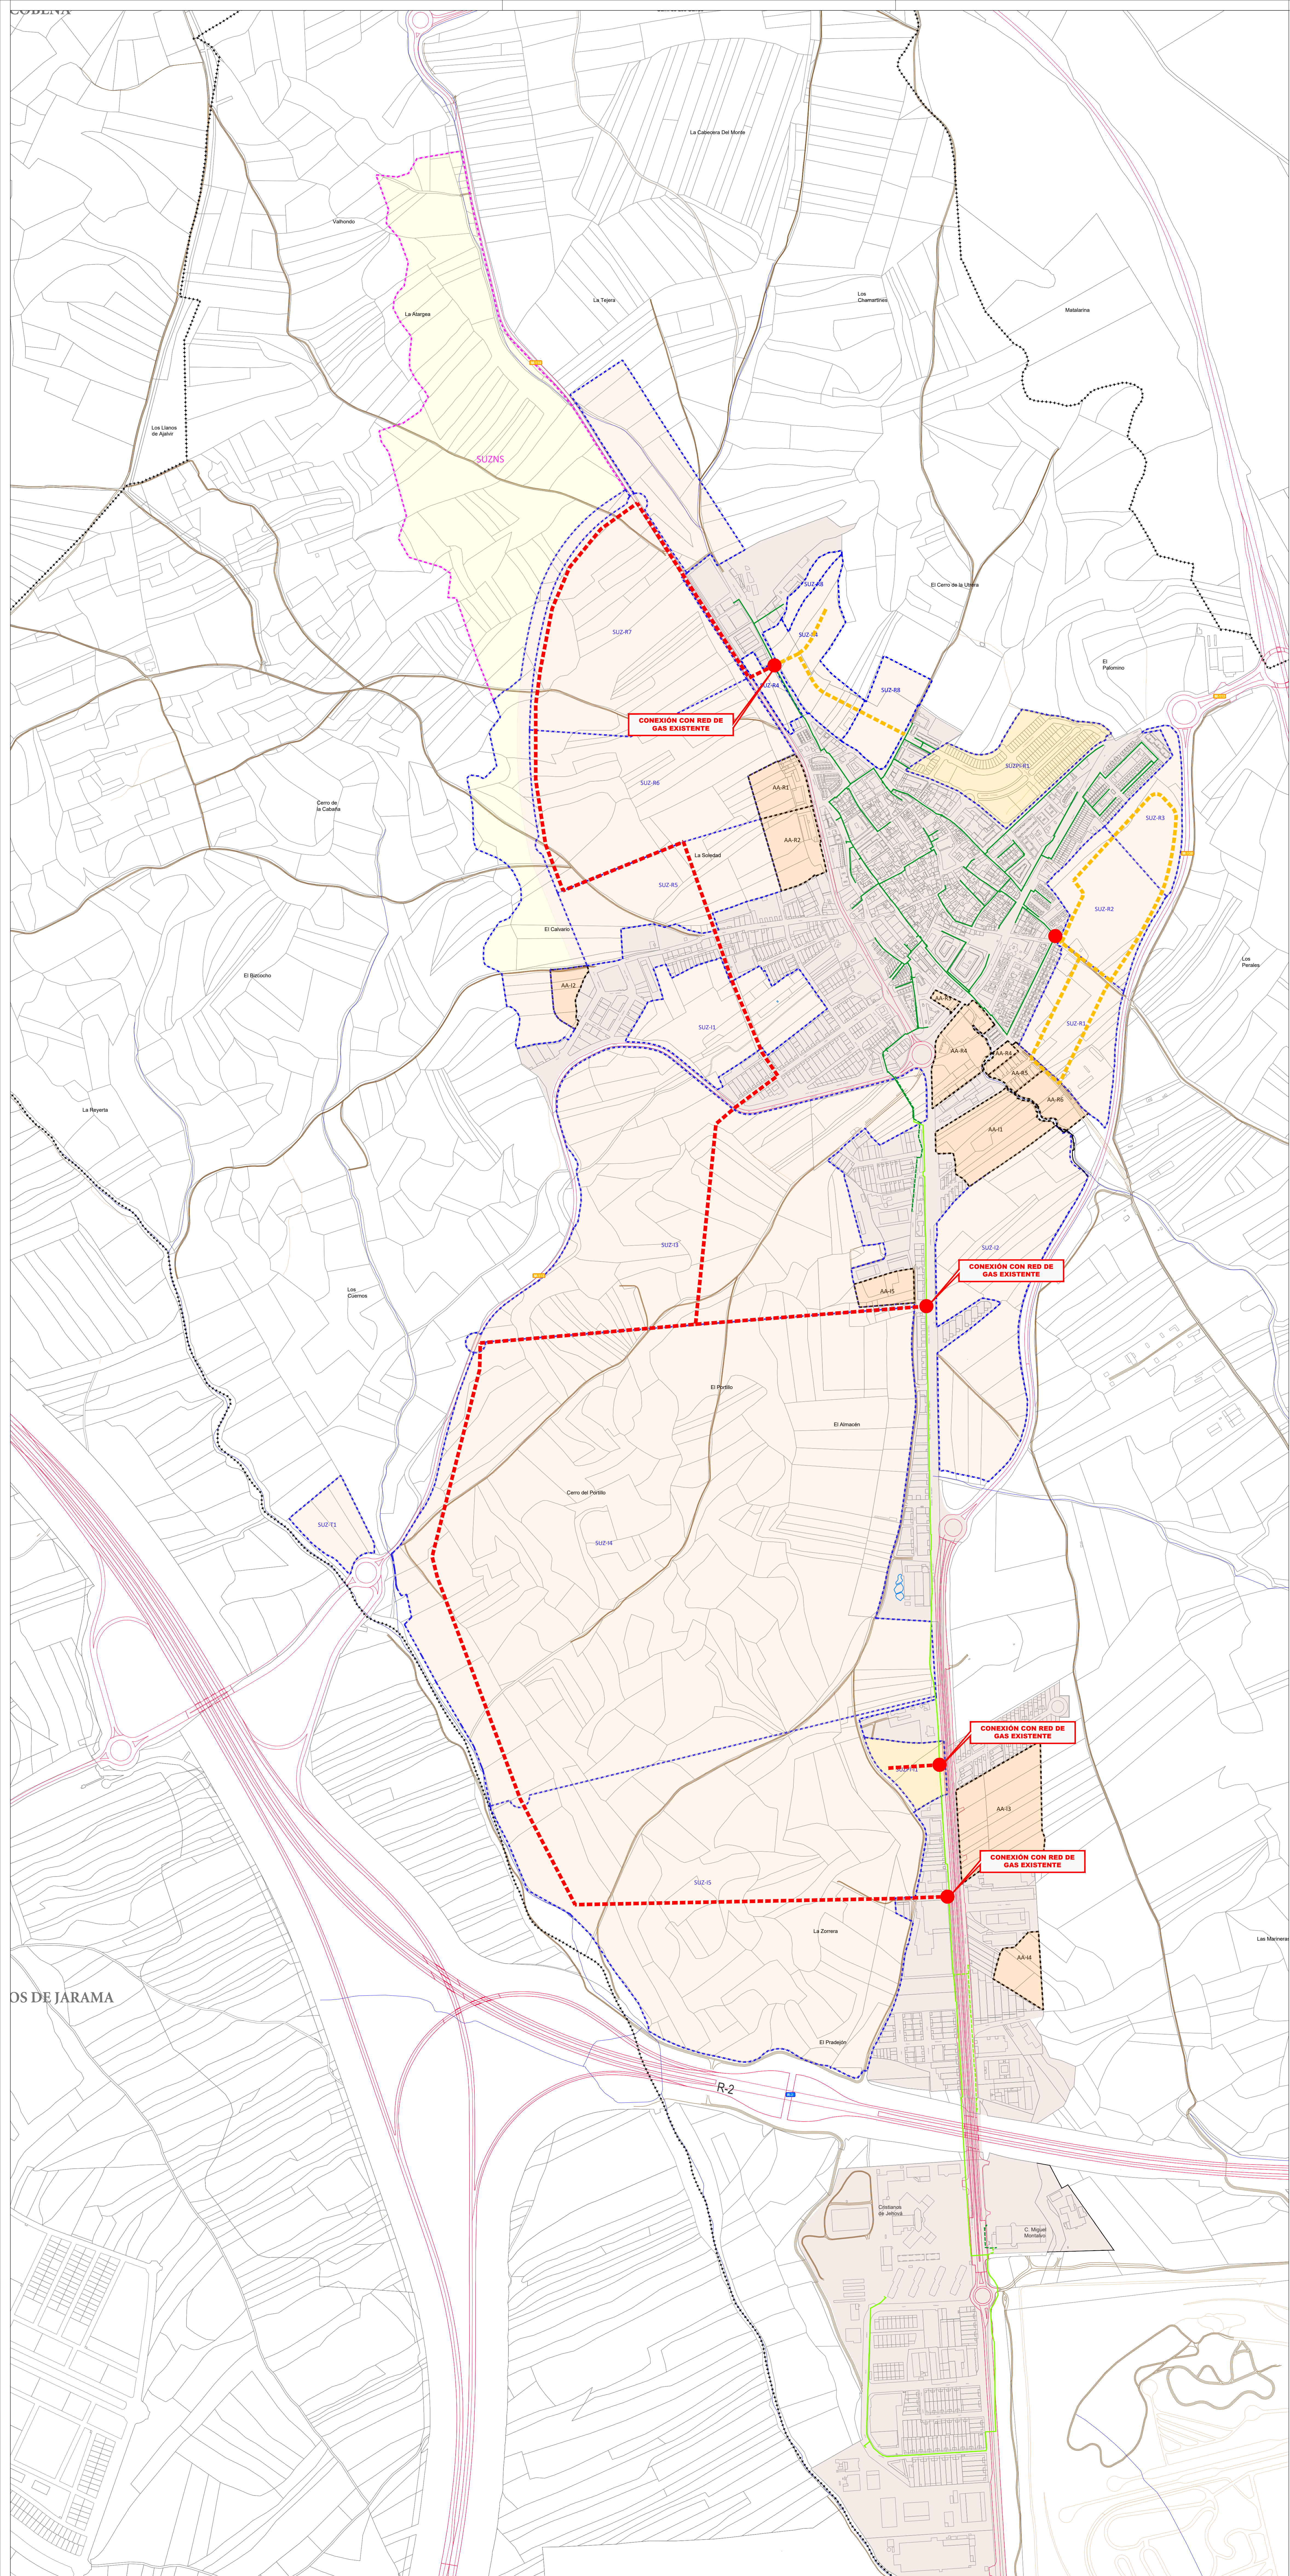

- LEYENDA
- Límite Término Municipal de Ajalvir
 - ÁMBITOS**
 - Límite Suelo Urbano
 - Ámbitos de Actuación
 - Límite Suelo Urbanizable No Sectorizado
 - Límite Suelo Urbanizable Sectorizado
 - RED DE GAS**
 - EXISTENTE**
 - Presión Alta A
 - Presión Alta B
 - Presión Media A
 - Presión Media B
 - PROPUESTA**
 - Presión Alta
 - Presión Media
 - Conexión en red de gas existente

